



Mieszkanie nr 12

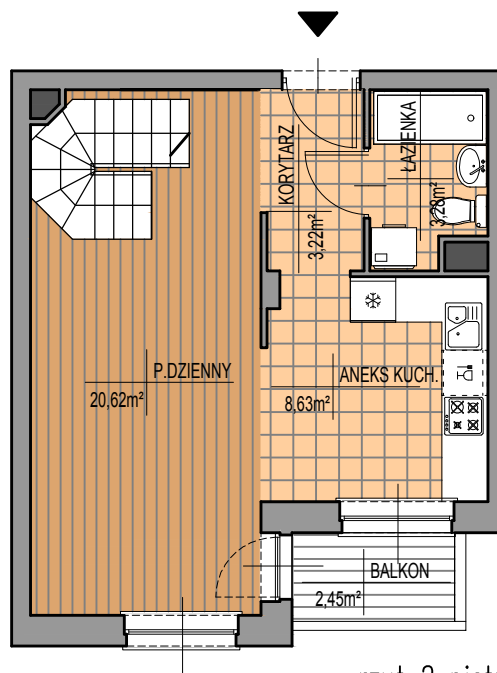

rzut 2 piętra
skala 1:100

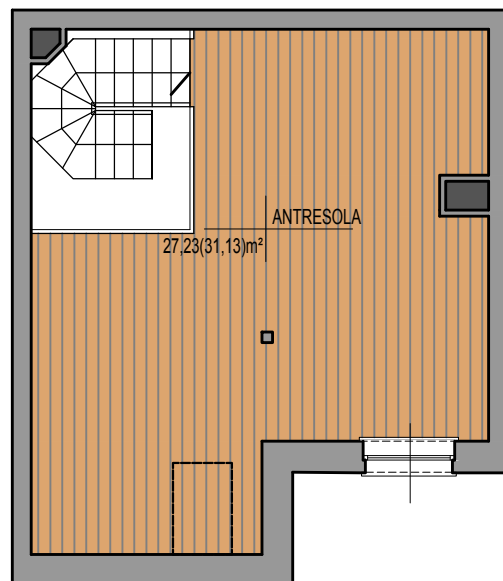

rzut antresoli
skala 1:100



SATO Sp. z o. o.
15-339 Białystok ul. Zielna 31W
tel. 85/65 27 051; 501 633 755
e-mail: sato@sato.com.pl

BUDYNEK MIESZKALNY WIELORODZINNY
PRZY UL. BRONIEWSKIEGO W SOKÓŁCE
etap IV

KARTA MIESZKANIA:

KONDYGNACJA: 2 PIĘTRO + ANTRESOLA

MIESZKANIE NR: 12

ILOŚĆ POKOI: 1

POWIERZCHNIA UŻYTKOWA II PIĘTRO: 35.75 m²

POWIERZCHNIA UŻYTKOWA ANTRESOLA: 27.23 m²

POWIERZCHNIA UŻYTKOWA CAŁKOWITA: 62.98 m²

